


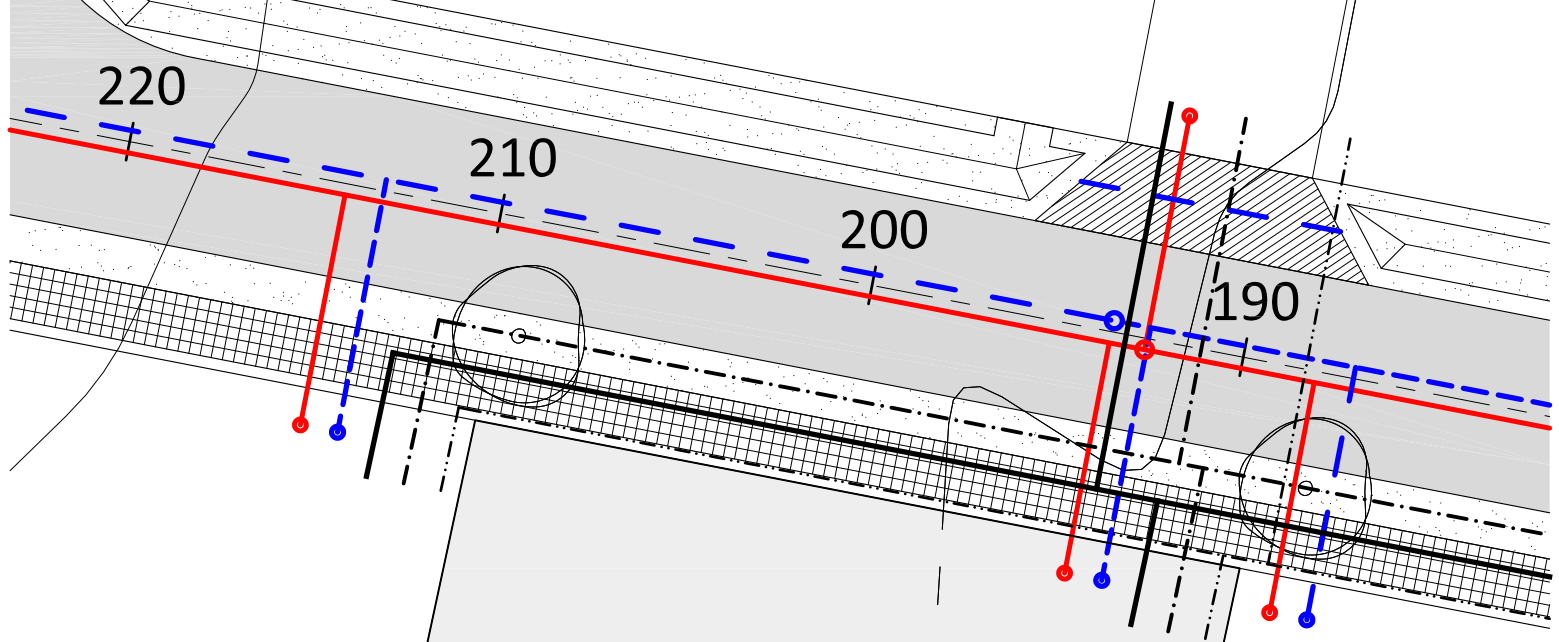




INGEFÆRBAKKEN #19



SKOMAGERVEJ #19

SIGNATURFORKLARING

-  REGNVANDSLEDNING
-  SPILDEVANDSLEDNING
-  VANDLEDNING
-  EL MM.
-  FJERNVARME

STIKLEDNINGSPLACERING:

- | | |
|------------|--------------------|
| EL MM. | 0,5 METER FRA SKEL |
| VAND | 1,5 METER FRA SKEL |
| FJERNVARME | 2,5 METER FRA SKEL |
| REGNVAND | 3,5 METER FRA SKEL |
| SPILDEVAND | 4,5 METER FRA SKEL |