




Opmålingsdistrikt
77 04

Måleblad

Format: 3-fløj
(570x297mm)



Ifølge lovbekendtgørelse nr. 494 af 12.6.2003 er den, som flytter, borttager eller ødelægger et kendetligt skelmærke eller et varigt mærke for opmåling pligtig til at betale udgifterne ved dets genanbringelse.

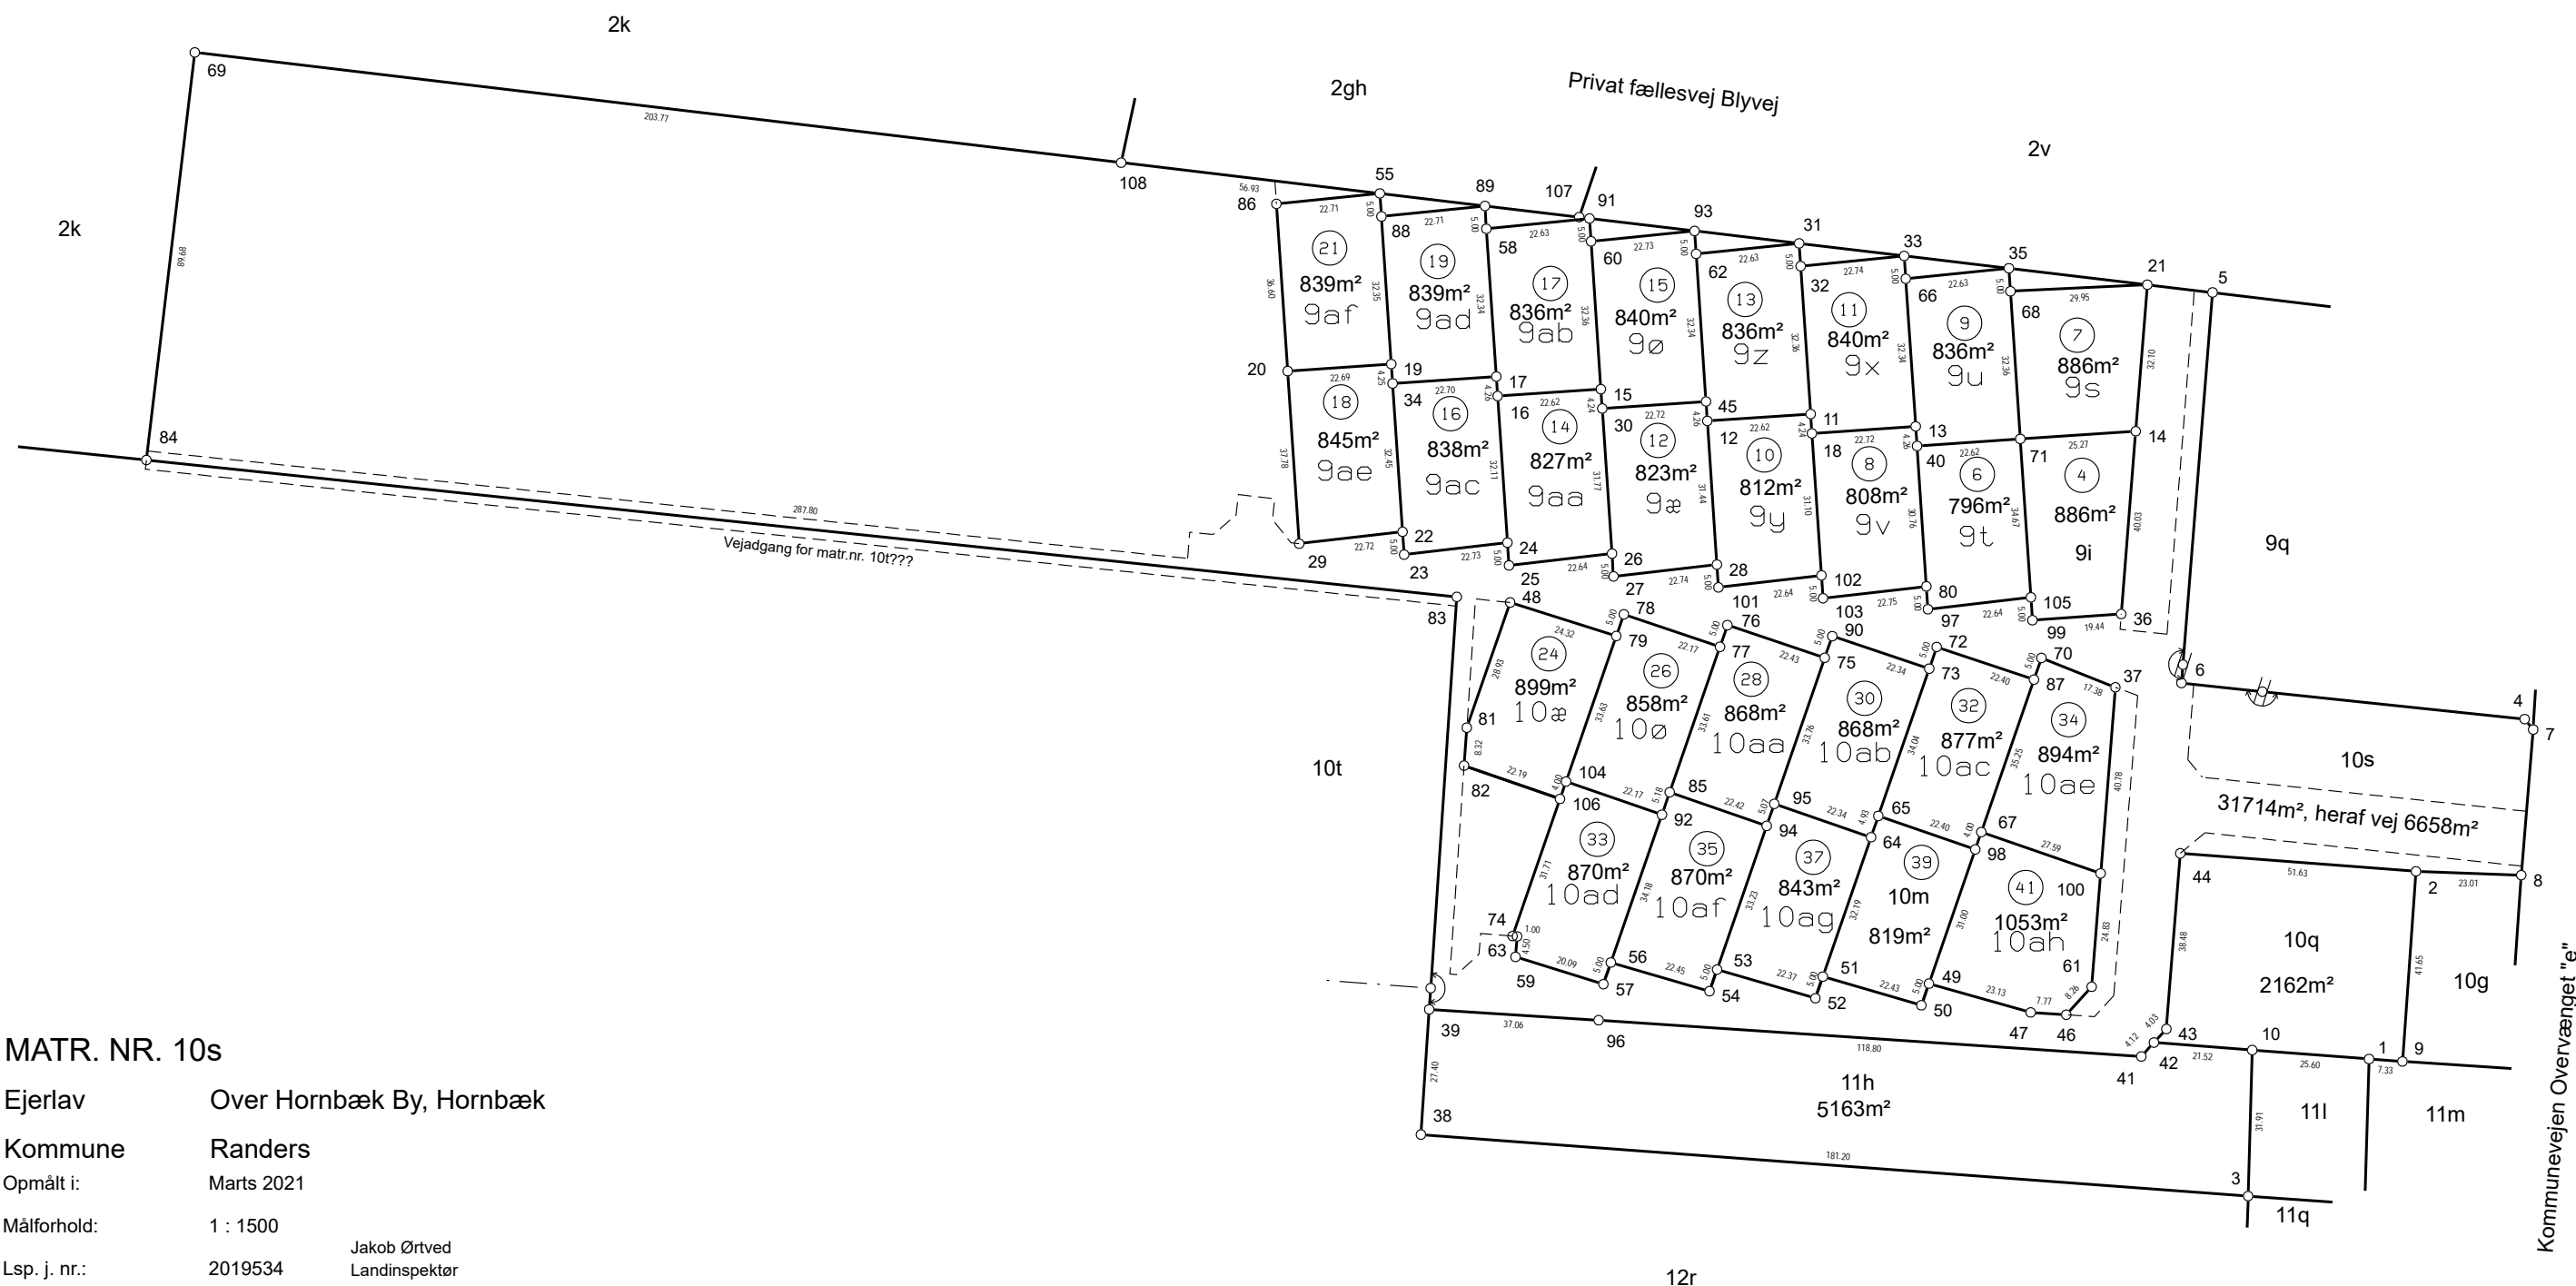

MATR. NR. 10s

Ejerlav Over Hornbæk By, Hornbæk
Kommune Randers
Opmålt i: Marts 2021
Målforhold: 1 : 1500
Lsp. j. nr.: 2019534

Jakob Ørtved
Landinspektør

Signaturforklaring:

— Skellinje
- - - - - Vej
- - - - - Blindt skel

J: Jernrør med skeltegn
B: Betonskelpæl
gl foran afmærkningskode = gammel afmærkning
Mål eller koordinater, der er overført fra en sag, der tidligere er indsendt til KMS, er mærket med GL

Randers:
Grenåvej 7, 1., 8960 Randers SØ
86422477

Syddjurs:
Hovedgaden 16B, 8410 Rønde
86365384

Aarhus:
Skæringvej 88, 8520 Lystrup
86102066



www.landbjorn.dk

KOORDINATLISTE - SY34
RTK-tjeneste Leica SmartNet DK

NR	Y (m)	X (m)	
1	226085.47	235285.74	GL/J
2	226126.40	235275.25	GL/J
3	226055.65	235312.30	GL/J
4	226159.50	235251.35	GL/J
5	226253.07	235319.01	GL/J
6	226167.79	235326.25	GL/J
7	226157.20	235249.49	GL/J
8	226125.41	235252.27	GL/J
9	226084.87	235278.43	GL/J
10	226087.55	235311.25	GL/J
11	226227.00	235406.94	J
12	226225.61	235429.52	J
13	226224.16	235384.00	J
14	226222.85	235335.94	J
15	226232.70	235452.71	J
16	226231.31	235475.29	J
17	226235.56	235475.55	J
18	226222.77	235406.68	J
19	226238.41	235498.47	J
20	226237.02	235521.12	J
21	226254.84	235333.23	J
22	226201.78	235496.22	J
23	226196.79	235495.91	J
24	226199.26	235473.32	J
25	226194.27	235473.01	J
26	226196.76	235450.50	J
27	226191.76	235450.20	J
28	226194.24	235427.59	J
29	226199.31	235518.81	J
30	226228.47	235452.45	J
31	226264.29	235409.23	J
32	226259.29	235408.93	J
33	226261.43	235386.29	J
34	226234.17	235498.21	J
35	226258.59	235363.46	J
36	226182.96	235339.33	J
37	226166.95	235340.69	J
38	226070.07	235492.93	J
39	226097.40	235490.96	J
40	226219.91	235383.74	J
41	226086.27	235335.50	J
42	226089.30	235332.70	J
43	226092.26	235329.97	J
44	226130.61	235326.71	J
45	226229.86	235429.78	J
46	226095.48	235351.81	J
47	226096.03	235359.56	J
48	226186.20	235472.80	J
49	226102.46	235381.78	J
50	226097.74	235383.44	J
51	226104.11	235404.94	J
52	226099.40	235406.60	J
53	226105.76	235428.05	J
54	226101.05	235429.71	J

KOORDINATLISTE - SY34
RTK-tjeneste Leica SmartNet DK

NR	Y (m)	X (m)	
55	226275.69	235500.76	J
56	226107.42	235451.23	J
57	226102.70	235452.89	J
58	226267.84	235477.53	J
59	226108.77	235472.05	J
60	226264.99	235454.70	J
61	226101.58	235346.24	J
62	226262.14	235431.76	J
63	226113.25	235471.67	J
64	226134.48	235394.26	J
65	226139.13	235392.62	J
66	226256.44	235385.98	J
67	226135.47	235370.17	J
68	226253.59	235363.15	J
69	226307.92	235759.46	J
70	226173.44	235356.81	J
71	226221.30	235361.17	J
72	226175.96	235379.67	J
73	226171.24	235381.33	J
74	226113.33	235472.66	J
75	226173.75	235404.13	J
76	226180.98	235425.36	J
77	226176.26	235427.02	J
78	226183.47	235447.99	J
79	226178.75	235449.65	J
80	226189.21	235381.85	J
81	226158.91	235482.41	J
82	226150.61	235483.06	J
83	226187.48	235484.44	J
84	226218.93	235770.51	J
85	226144.55	235438.17	J
86	226273.54	235523.37	J
87	226168.73	235358.47	J
88	226270.69	235500.45	J
89	226272.83	235477.84	J
90	226178.46	235402.47	J
91	226269.99	235455.01	J
92	226139.67	235439.89	J
93	226267.13	235432.07	J
94	226137.11	235417.02	J
95	226141.90	235415.34	J
96	226094.86	235453.98	J
97	226184.21	235381.54	J
98	226131.70	235371.49	J
99	226181.71	235358.73	J
100	226126.32	235344.14	J
101	226189.24	235427.28	J
102	226191.73	235404.77	J
103	226186.74	235404.47	J
104	226147.02	235460.81	J
105	226186.70	235359.04	J
106	226143.25	235462.14	J
107	226270.28	235457.25	gl.J
108	226282.74	235557.25	gl.J